





HYGROGENIUS

LED ORANGE FIXE CAISSON et PIQUAGE

(Certaines branches nécessitent une vérification)

atlantic

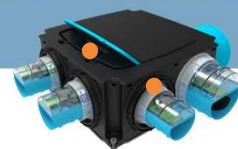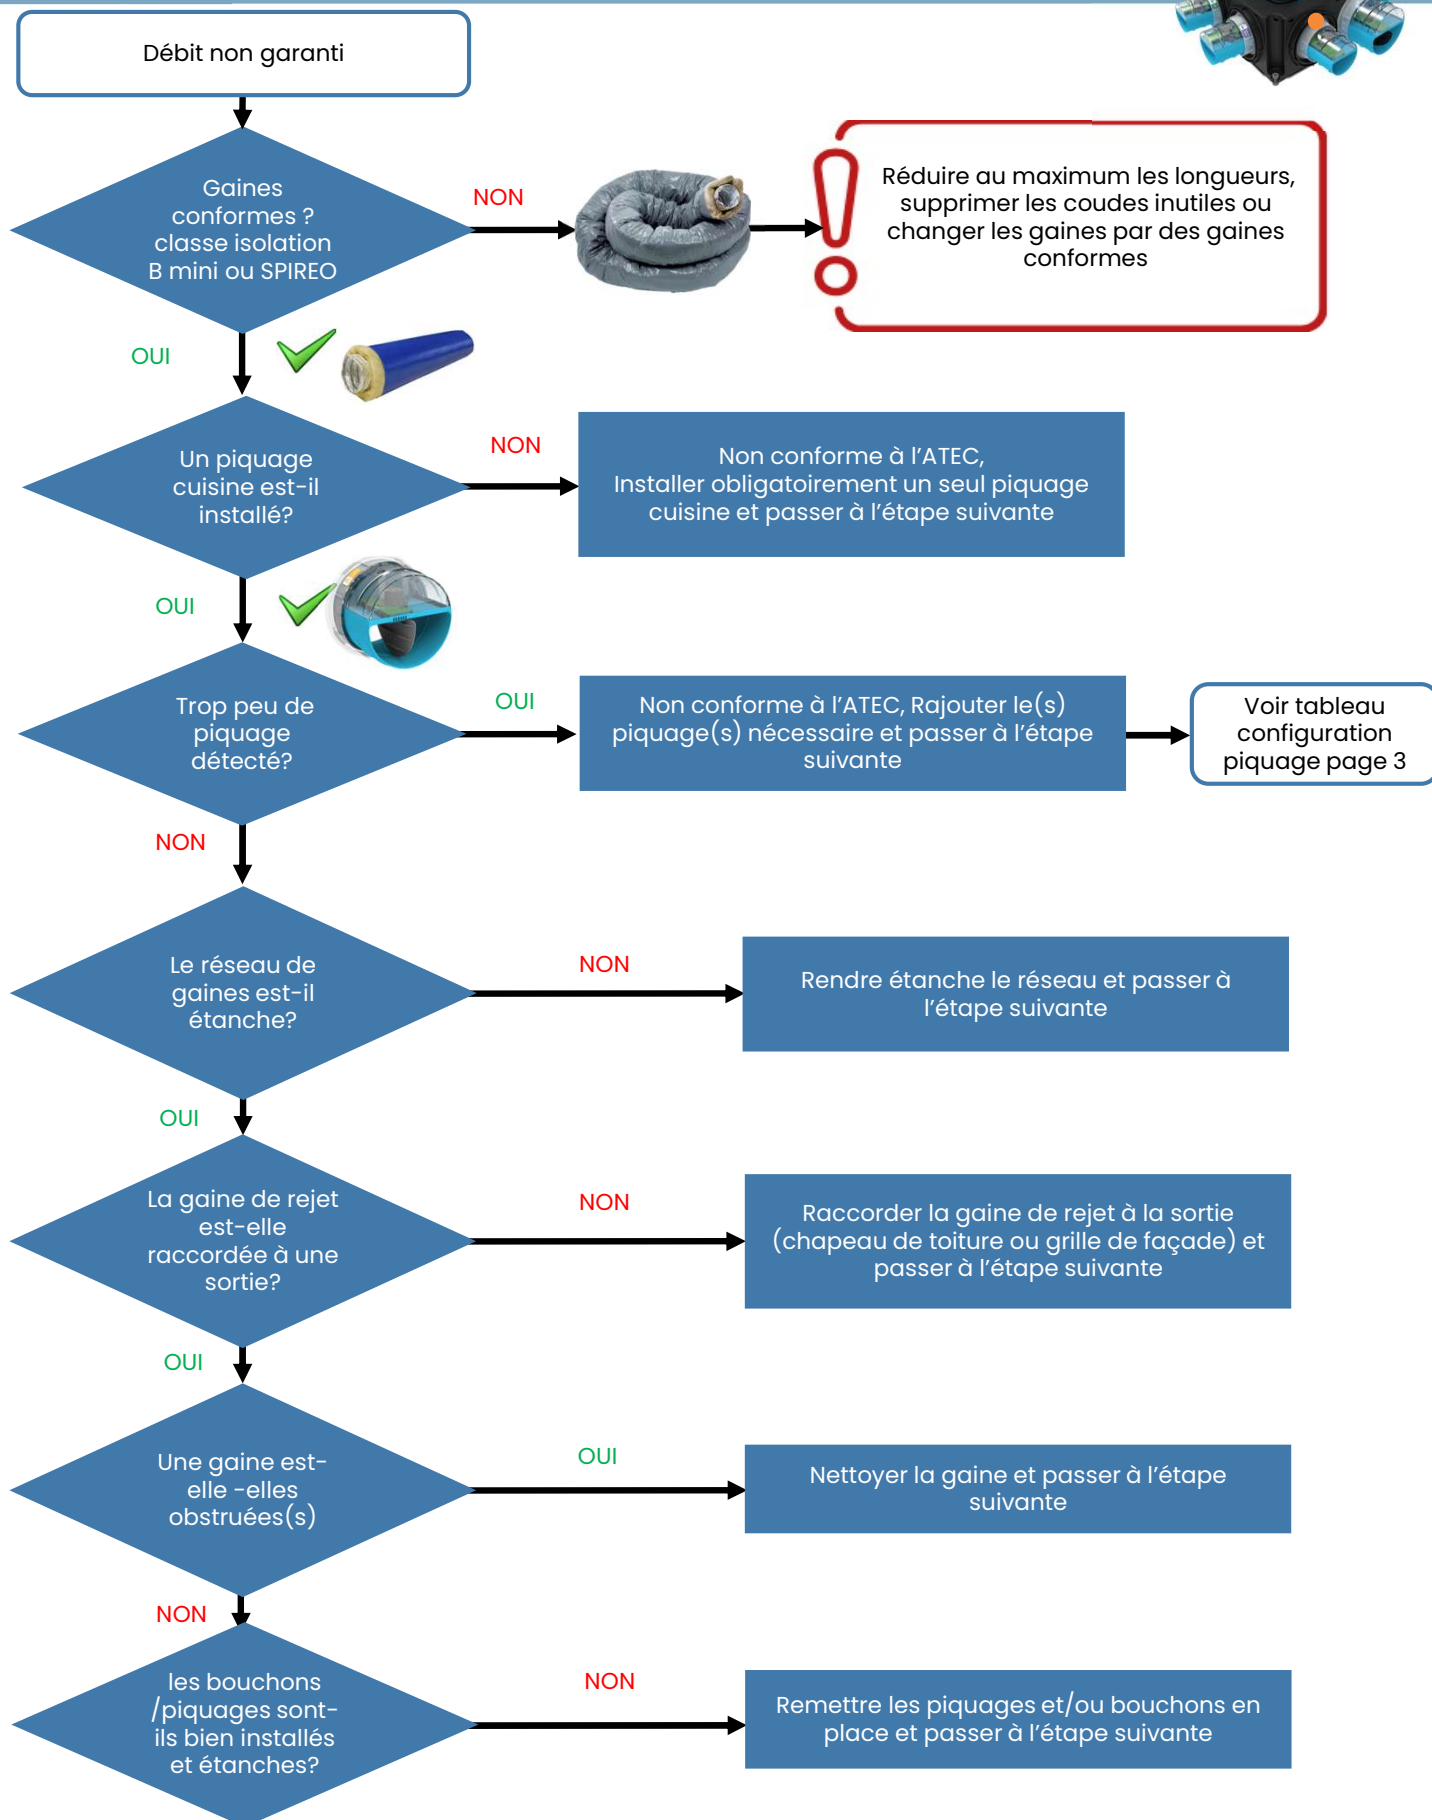




HYGROGENIUS atlantic

LED ORANGE FIXE CAISSON ET PIQUAGE

(Certaines branches nécessitent une vérification)

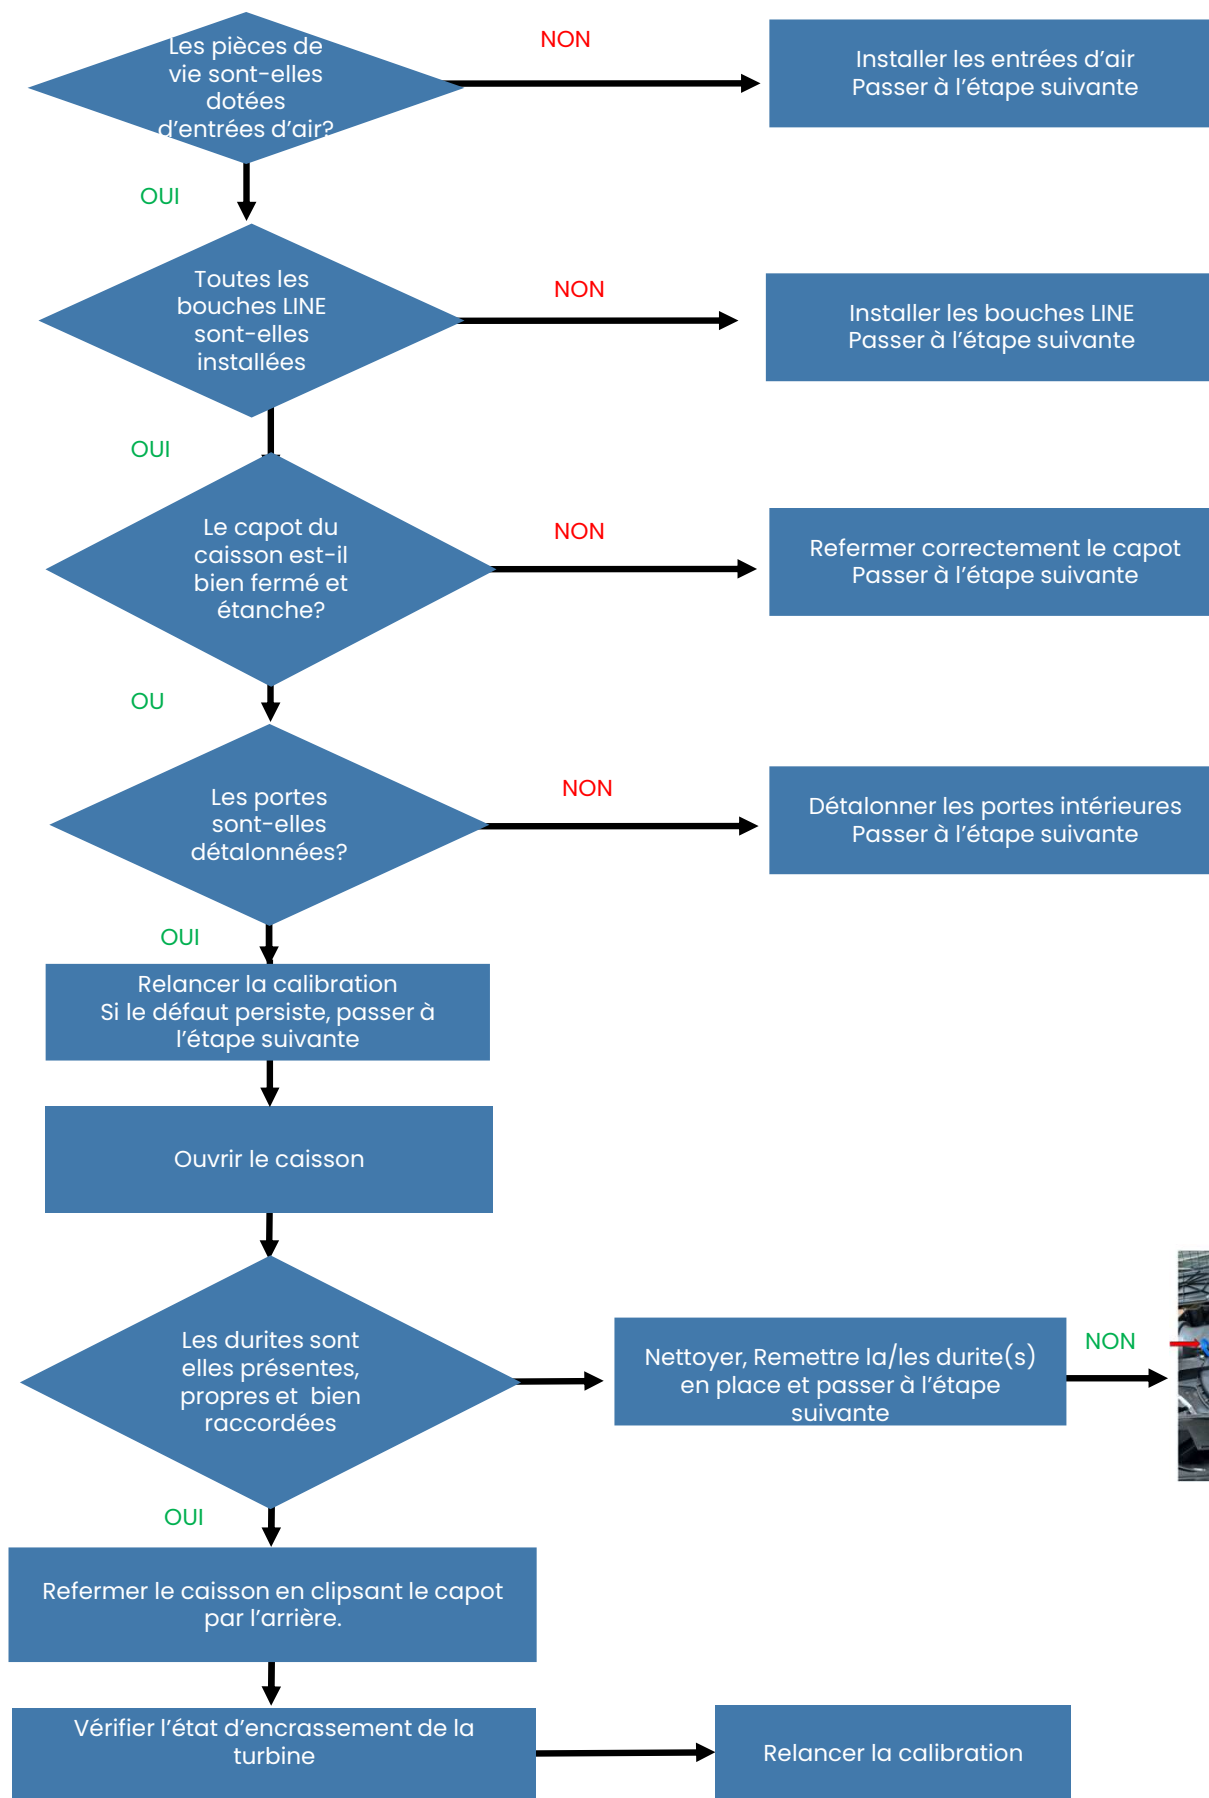



HYGROGENIUS

LED ORANGE FIXE CAISSON ET PIQUAGE
(Certaines branches nécessitent une vérification)

atlantic



CONFIGURATION CONFORME A L'ATEC

HYGRO A / B

T1 AU T5

CONFIGURATION DE BASE OBLIGATOIRE												
NBRE DE PIECE HUMIDE MINI	TYPE S DE PIECES HUMIDES MINI	CUISINE	SDB	SDB2	SDB/WC1	sdb/wc2	WC	SALLE D'EAU	ajout 1 ou plusieurs SDB	ajout 1 ou plusieurs SDB/WC	ajout 1 ou plusieurs WC	ajout 1 ou plusieurs SALLE D'EAU
2	1 * SdB/WC	X			X				X	X		X
2	1 * SdB/WC	X			X					X	X	X
3	1 * SdB 1 * WC	X	X				X		X	X	X	X

HYGRO A / B

T6

CONFIGURATION DE BASE OBLIGATOIRE												
NBRE DE PIECE HUMIDE MINI	TYPE S DE PIECES HUMIDES MINI	CUISINE	SDB	SDB2	SDB/WC1	sdb/wc2	WC	SALLE D'EAU	ajout 1 ou plusieurs SDB	ajout 1 ou plusieurs SDB/WC	ajout 1 ou plusieurs WC	ajout 1 ou plusieurs SALLE D'EAU
4	1 * SdB 1 * WC 1 * SdE	X	X				X	X			X	X
3	2 * SdB/WC	X			X	X			X	X		X
3	2 * SdB/WC	X			X	X				X	X	X
4	1 * SdB/WC 1 * SdB 1 * WC	X	X		X		X			X	X	X
4	2 * SdB 1 * WC	X	X	X			X		X	X	X	X

HYGRO A / B

T7

CONFIGURATION DE BASE OBLIGATOIRE												
NBRE DE PIECE HUMIDE MINI	TYPE S DE PIECES HUMIDES MINI	CUISINE	SDB	SDB2	SDB/WC1	sdb/wc2	WC	SALLE D'EAU	ajout 1 ou plusieurs SDB	ajout 1 ou plusieurs SDB/WC	ajout 1 ou plusieurs WC	ajout 1 ou plusieurs SALLE D'EAU
3	2 * SdB/WC	X			X	X			X	X		X
3	2 * SdB/WC	X			X	X				X	X	X
4	1 * SdB/WC 1 * SdB 1 * WC	X	X		X		X			X	X	X
4	2 * SdB 1 * WC	X	X	X			X		X	X	X	X